

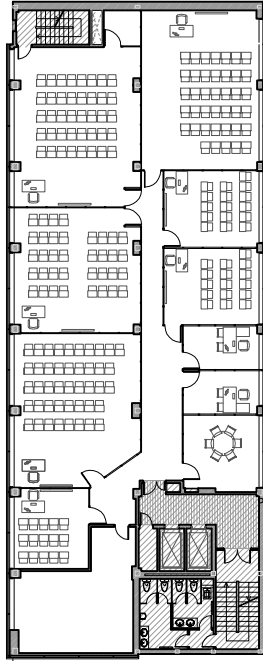


PLANTA SEGUNDA EDIFICIO A

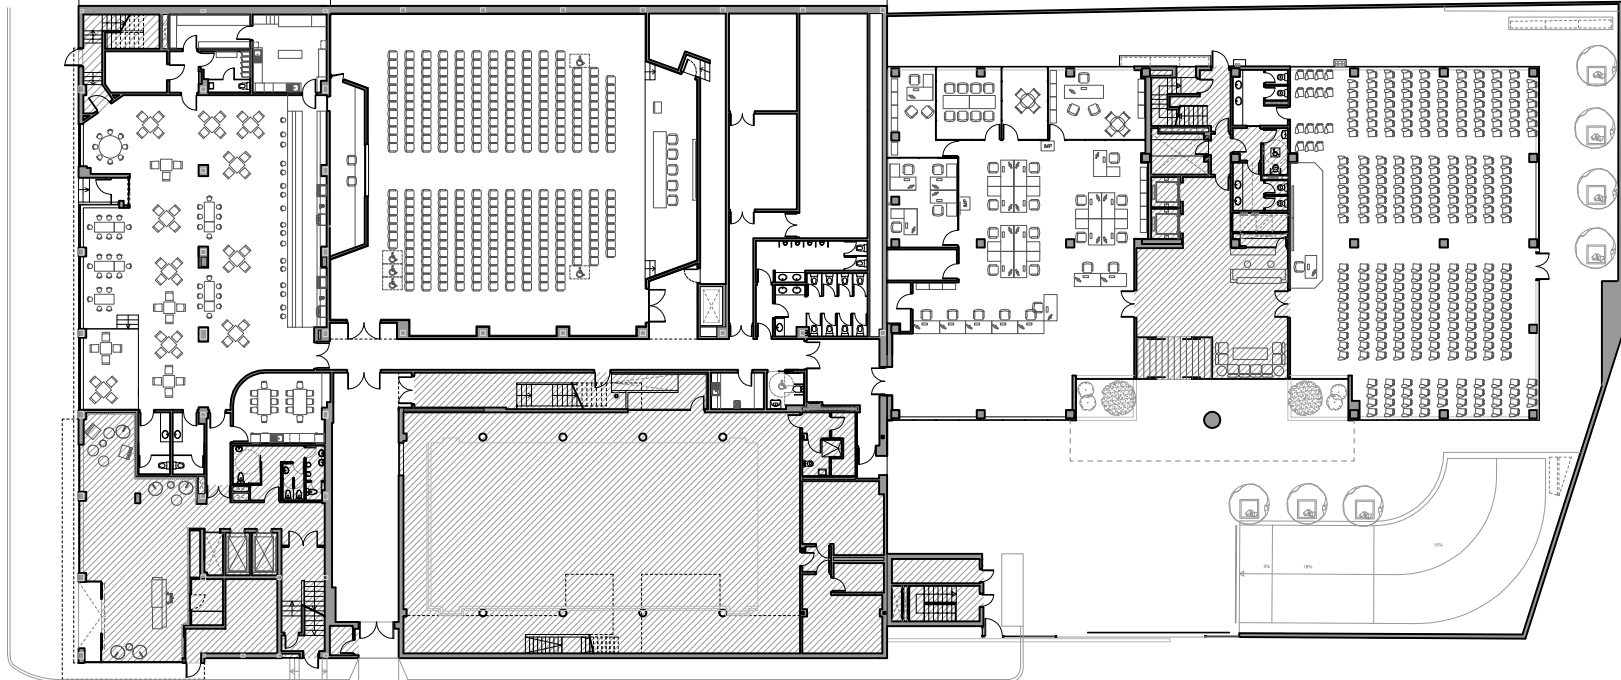

PLANTA SEGUNDA EDIFICIO C

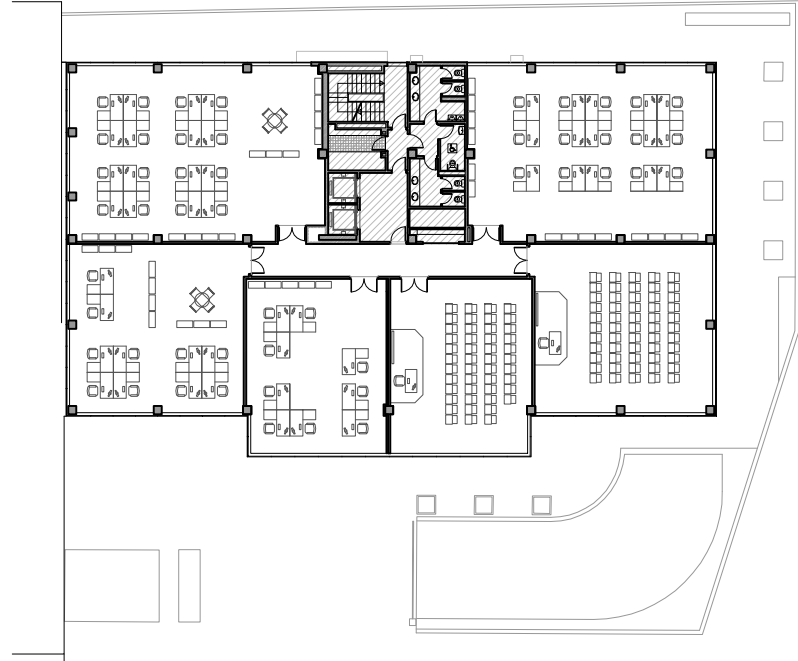

PLANTA BAJA EDIFICIO A, B y C