


PLANTA PRIMERA

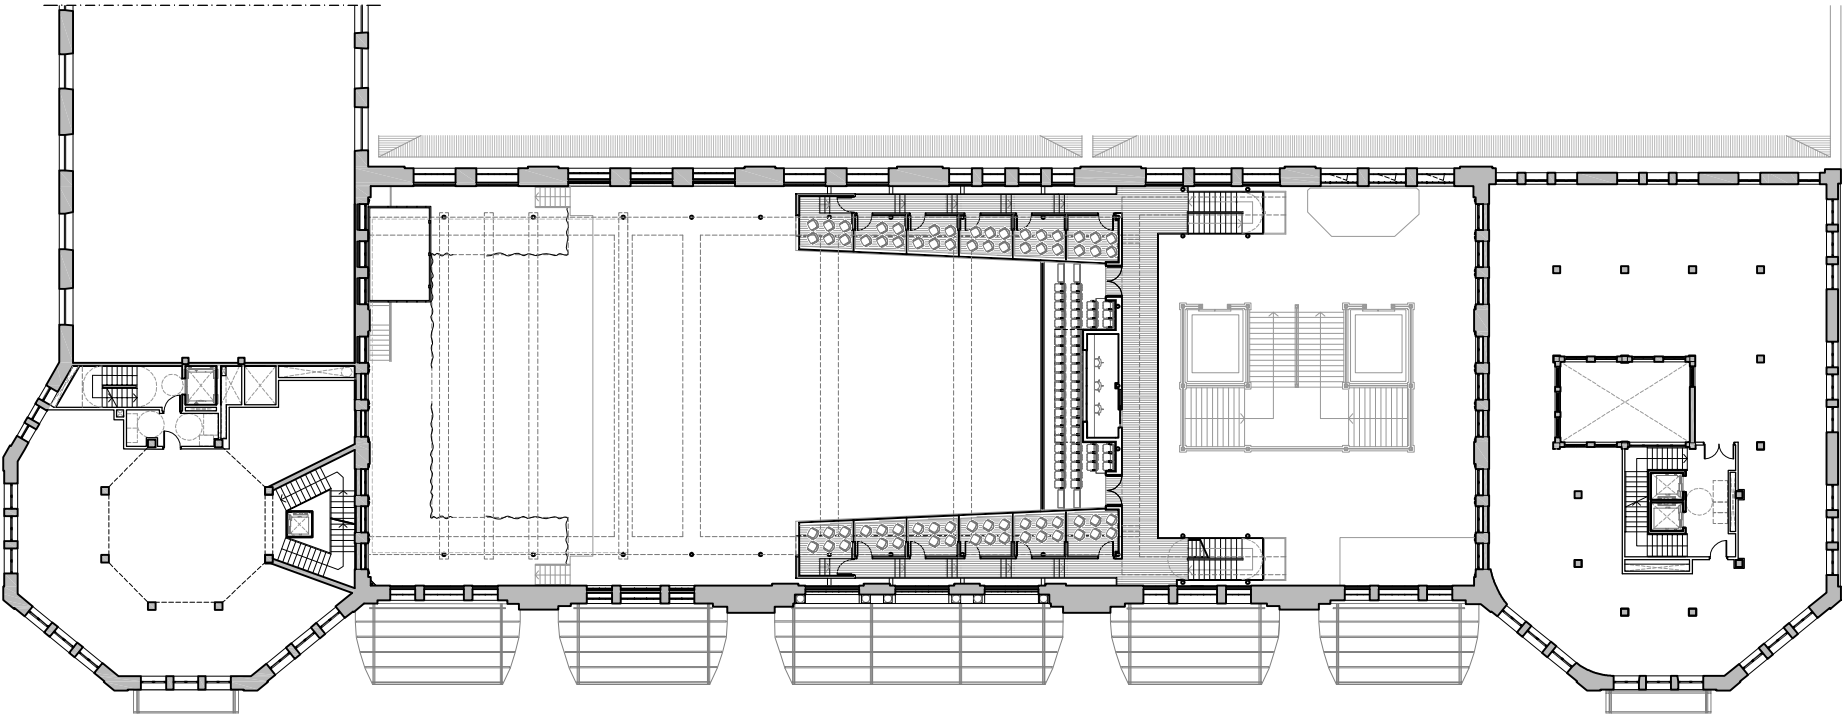

PLANTA BAJA CUESTA DE SAN VICENTE

